


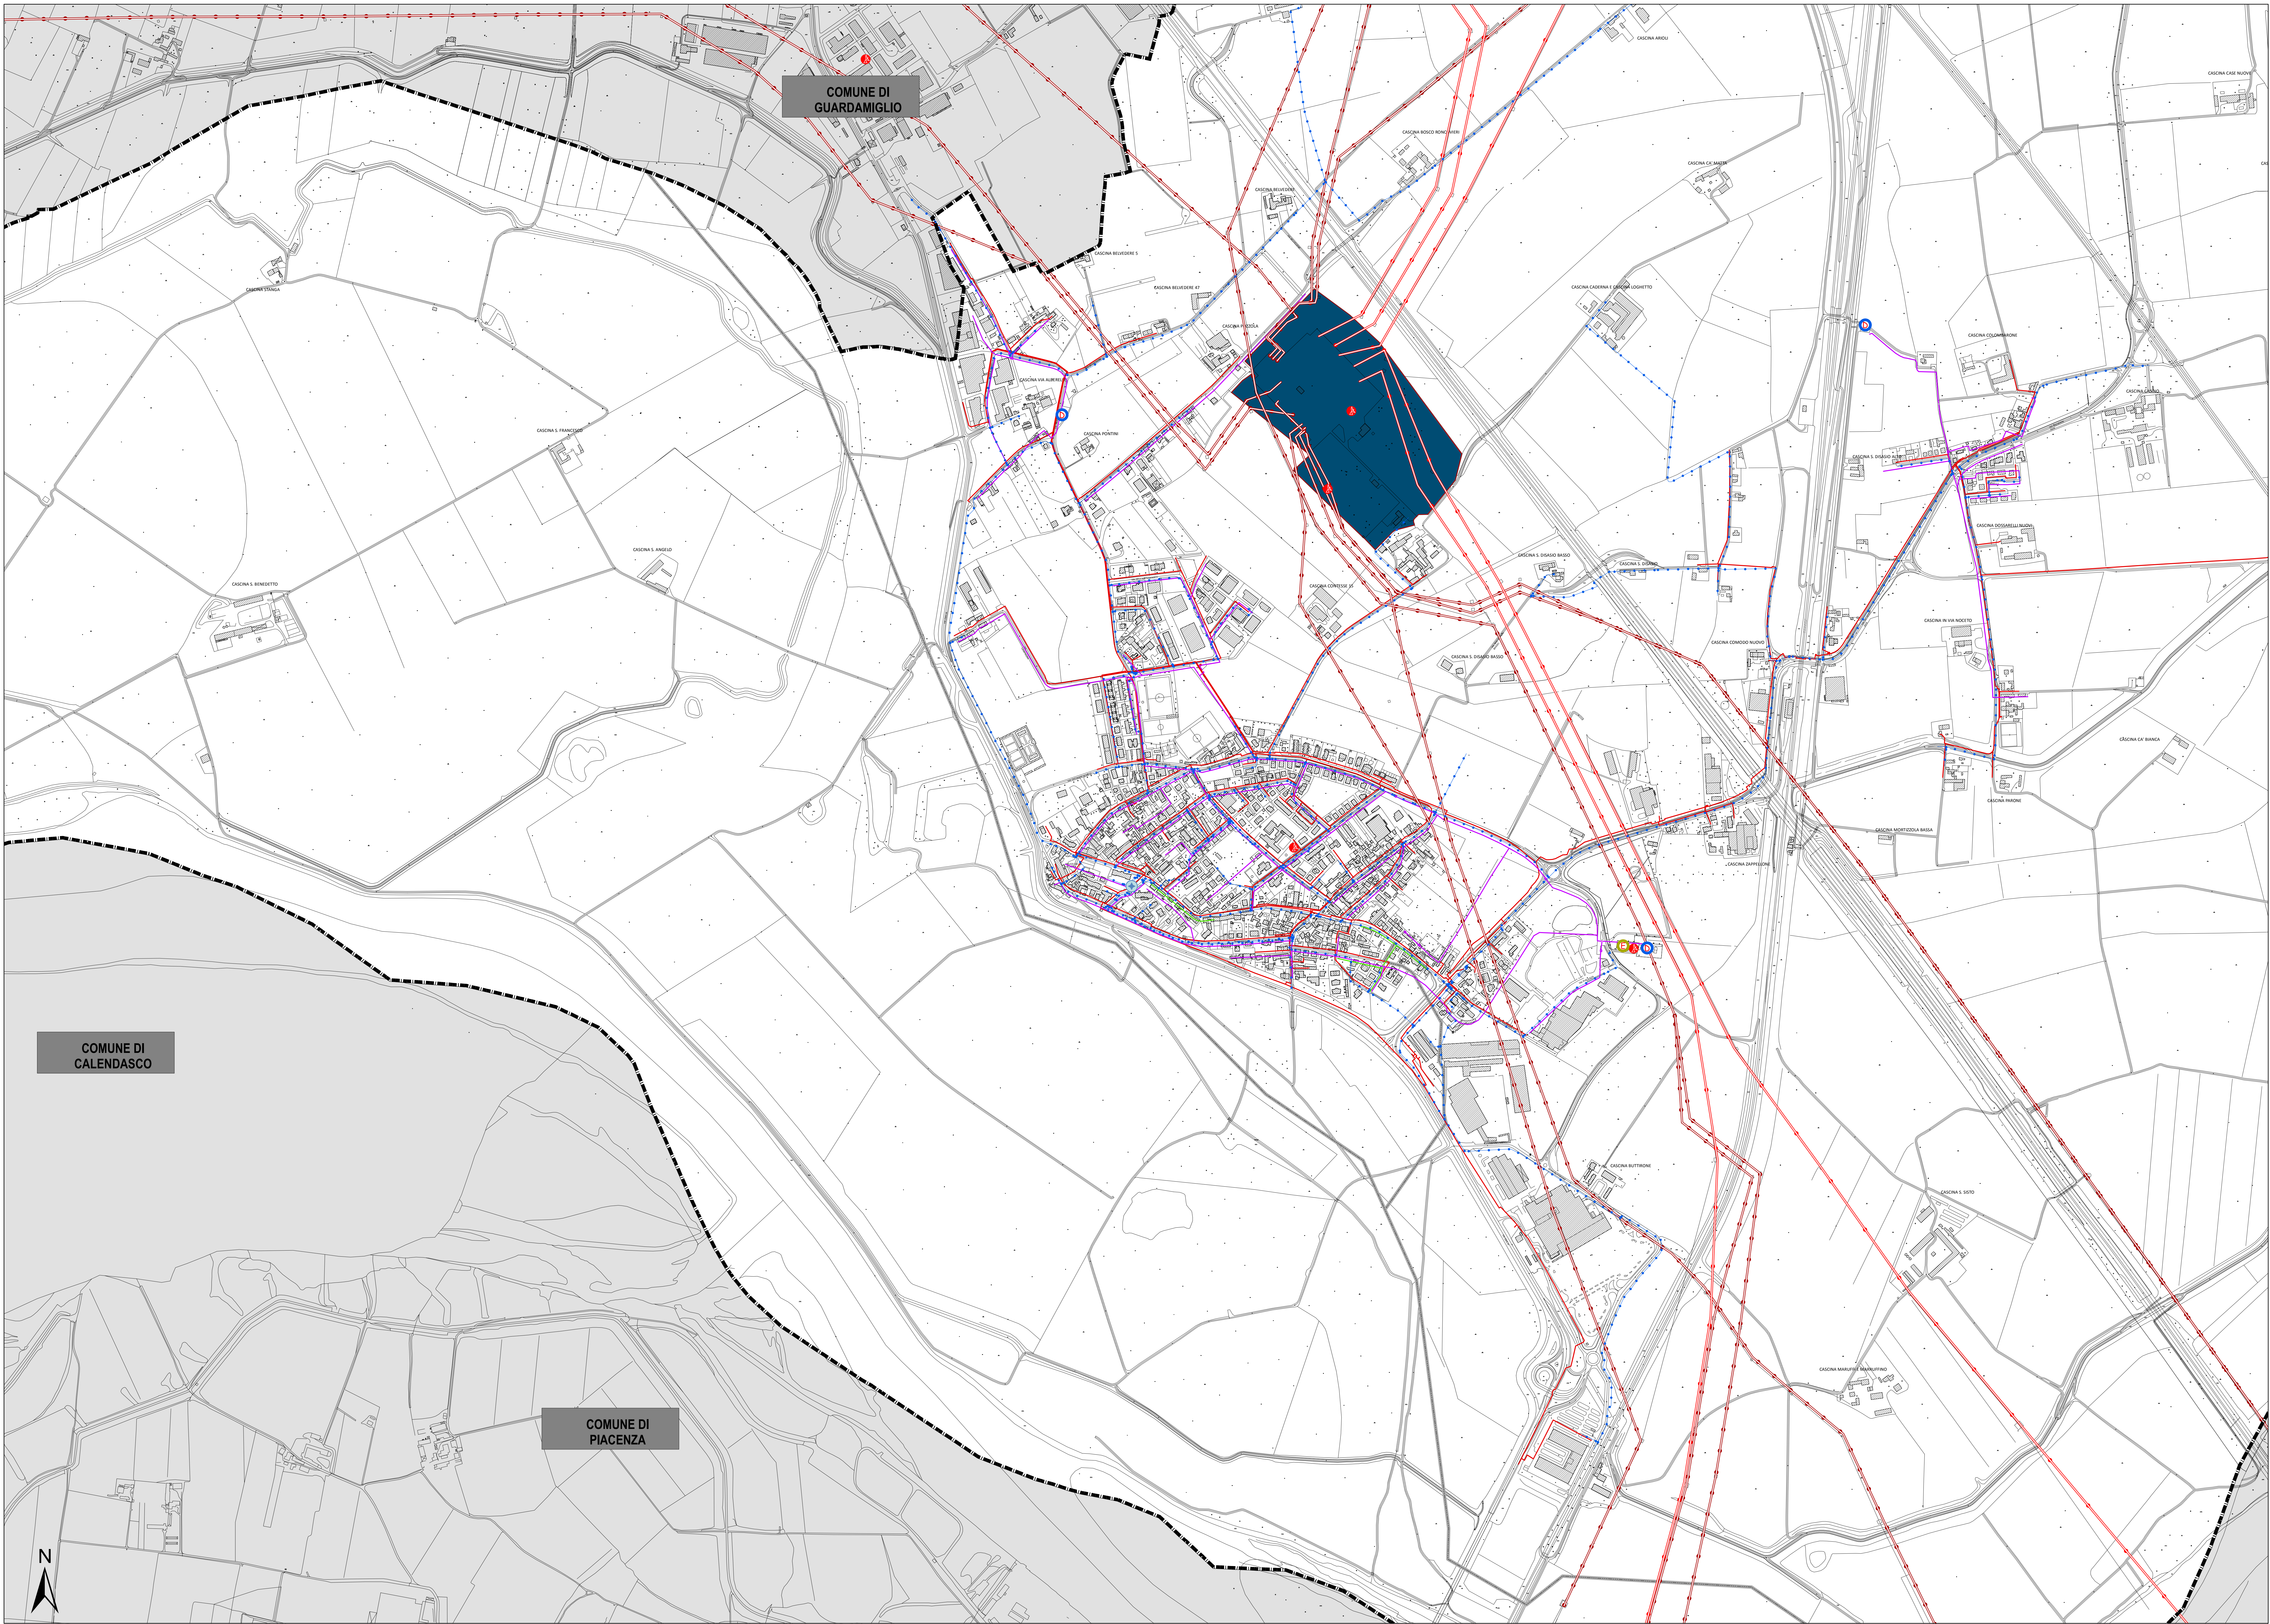

- Pozzo idropotabile
- Depuratore
- Piazzola Ecologica
- Ripetitore radio telefonico

Dotazioni territoriali

- Centrale elettrica

Acquedotto

- Condotta acqua

Condotte elettriche

- Linea di alta tensione (380 kV)
- Linea di alta tensione (132 kV)

Fognatura

- Acque bianche
- Acque miste

Metanodotto

- Condotta metano
- Tracciato metanodotto

Compatibilità geologica
Si fa riferimento alle norme geologiche di piano e alla carta di fattibilità geologica contenute nello studio geologico, idrogeologico e sismico che fa parte integrante del presente PGT.

Comune di San Rocco al Porto
Provincia di Lodi



P.G.T.

Piano di Governo del Territorio

AL SENSO DELLA LEGGE REGIONALE PER IL GOVERNO DEL TERRITORIO IN LOMBARDIA, N.22 E S.M.I.


Piano dei Servizi

Sindaco
Giuseppe Ravera
Assessore all'urbanistica
Claudio Spitta
Segretario
Elena Novello
Responsabile del servizio
Giuseppe Galluzzi

Gruppo di progettazione (R.E.P.)
Progettazione urbanistica
SINERGIE Lupi Engineering Group s.r.l.
Lupi Ernesto - Direttore Tecnico
Lupi Pierfrancesco
Maschi Danilo
Panzanelli Sara
Natali Giulia
Prof. Arch. Lorenzo Spagnoli
Progettazione VAS e Studio di Incidenza
Studio Associato Progettare
Consulente analisi urbana
Prof. Arch. Maurizio Caroselli

Principali reti dei servizi tecnologici
scala 1:5.000

Delibera di adozione del Consiglio Comunale
Delibera di approvazione del Consiglio Comunale
Pubblicazione sul BURL

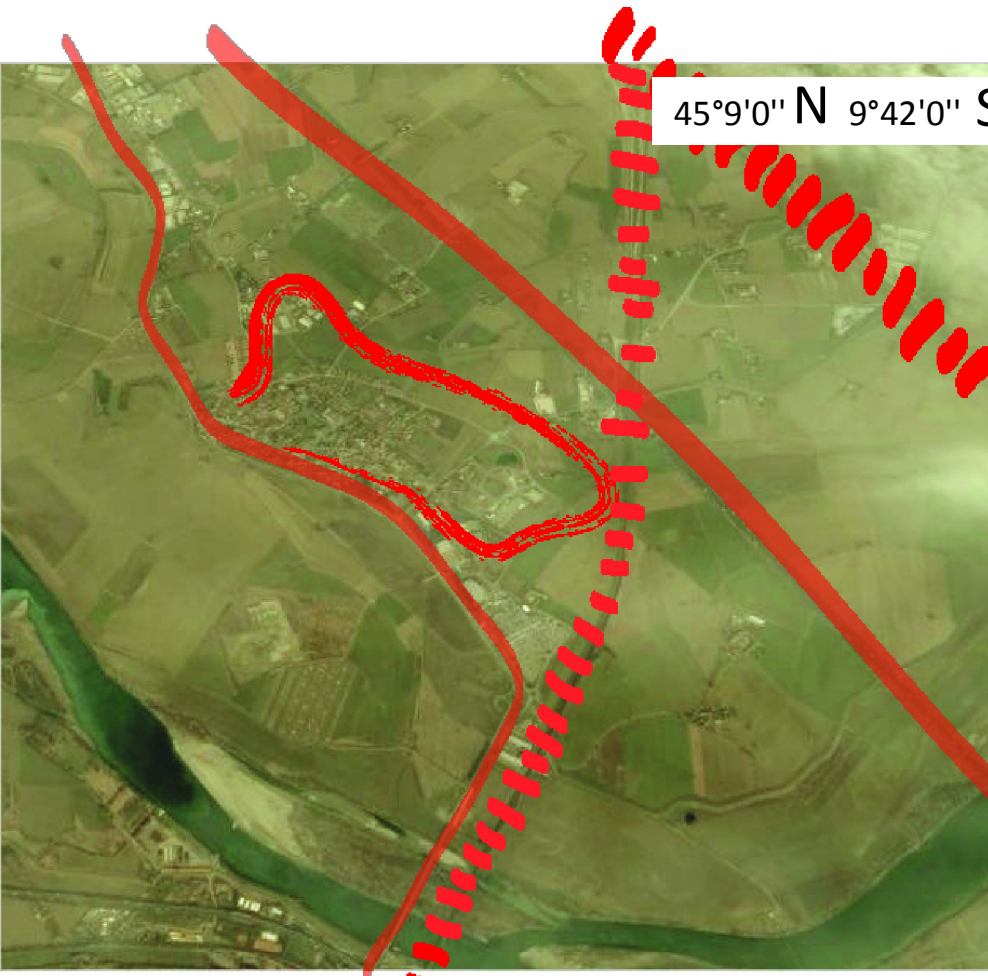

Tav. PS04
APPROVAZIONE

1° - 5
04/02/2011
M. 041
P. 041